通士达12号车间改造工程明细表

1	304防盗窗	平方
2	夹芯矿棉板墙	平方
3	夹芯矿棉板墙+门	平方
4	夹芯矿棉板墙+门	平方
5	拆墙+对开门	平方
6	拆墙+防火门	平方
7	砌240墙+门	平方
8	拆240墙	平方
9	机台桩基	平方
10	拆240墙+医务室吊顶，围栏	平方
11	砌240墙	平方
12	洗手间安装围栏+门	平方
13	拆除小便池2个+加装小便池1个	平方
14	开窗+排气孔	平方
15	拆旧门+装新门	平方
16	装铝合金门+窗	平方
17	砌240墙+门	平方
18	90PPR给水管	米
19	100PPR排水管	米
20	进水管管道路面开挖回填	项

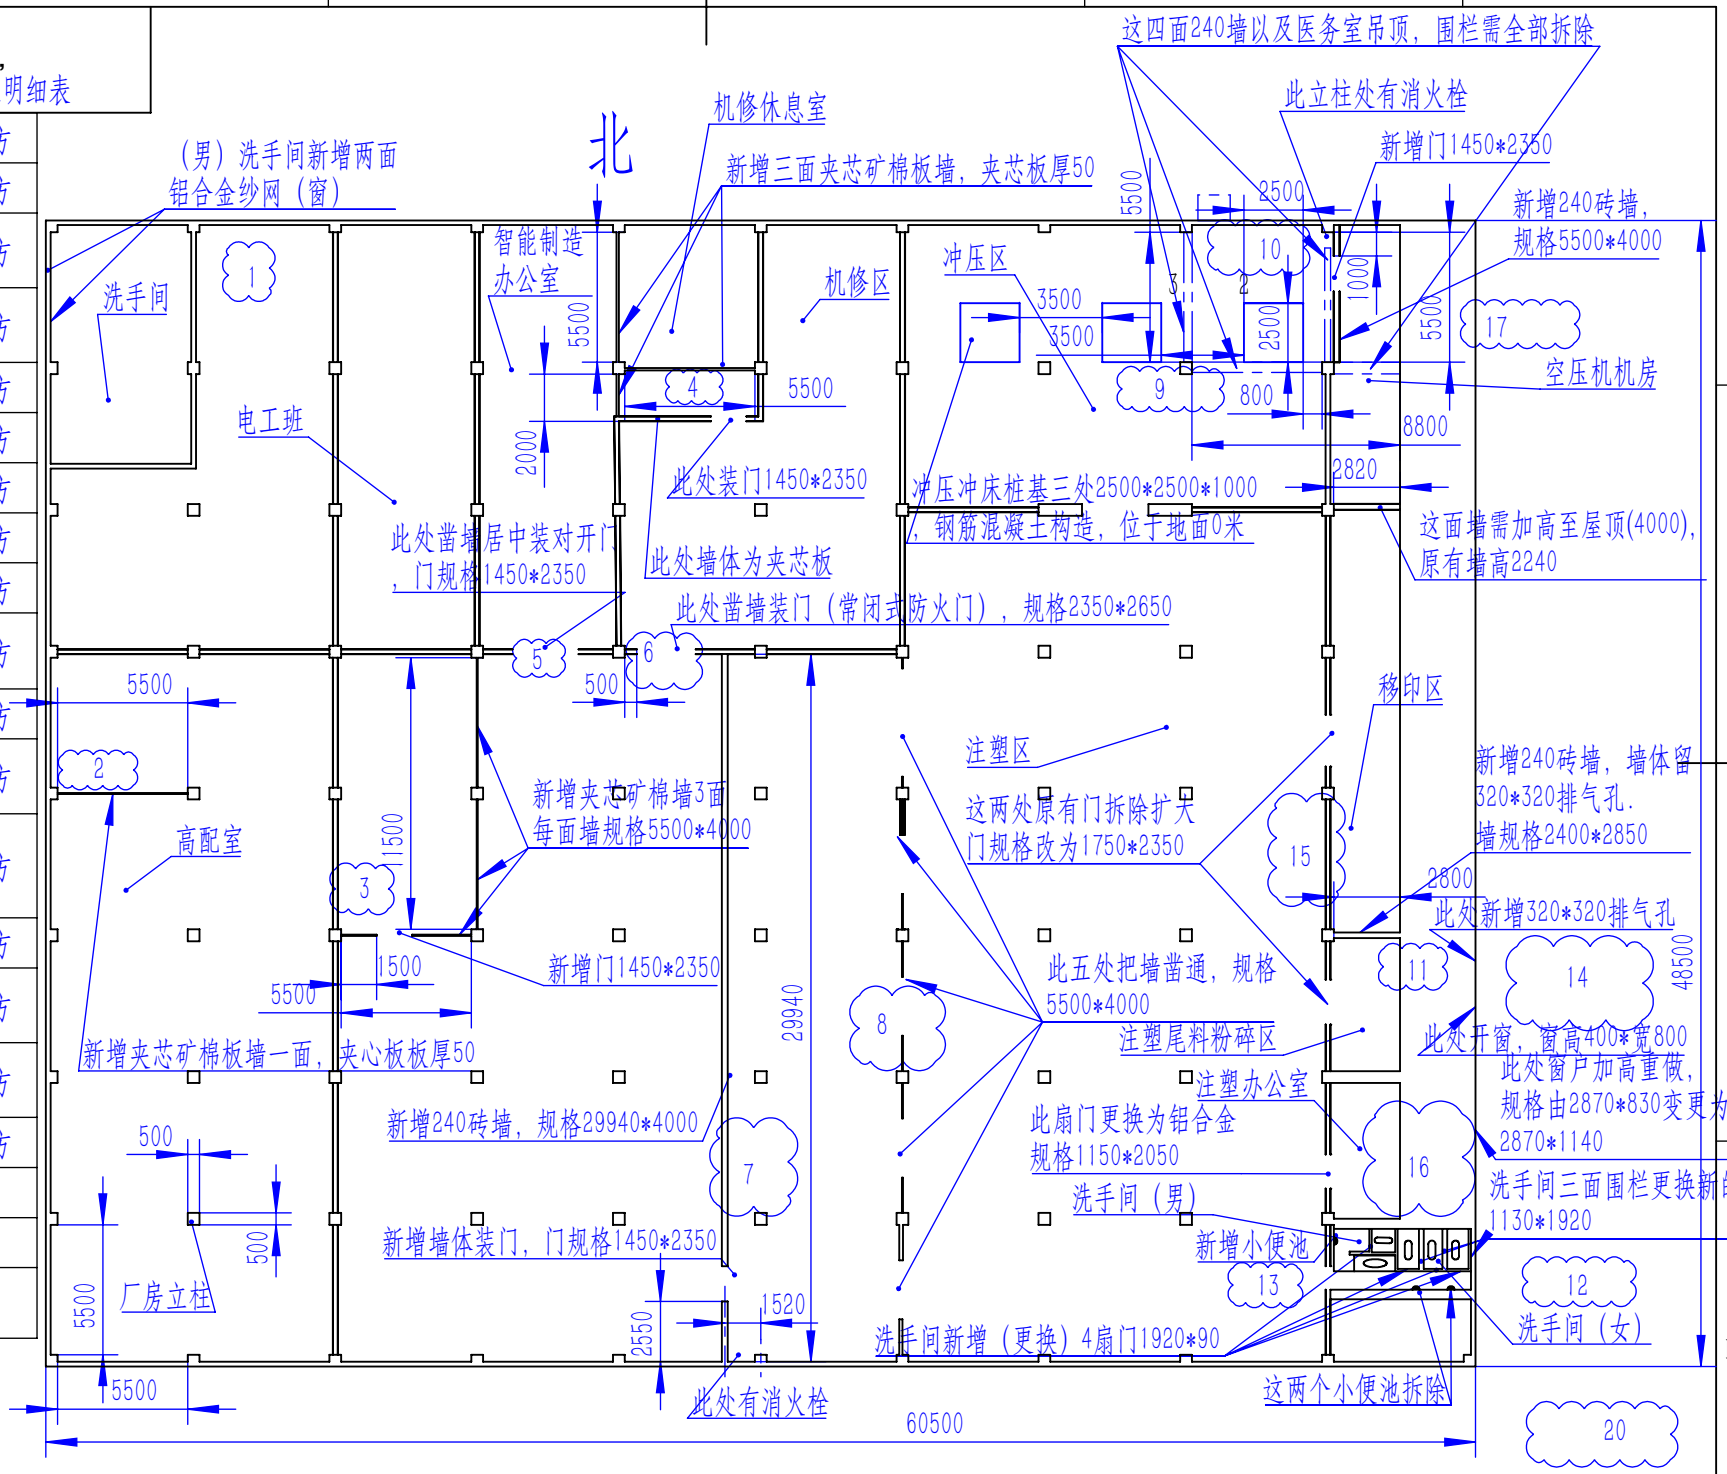

零件代号

借(通)用件登记

旧底图总号

底 图 总 号

签 字

日 期

"图样代号"