


“图样代号”

北

西

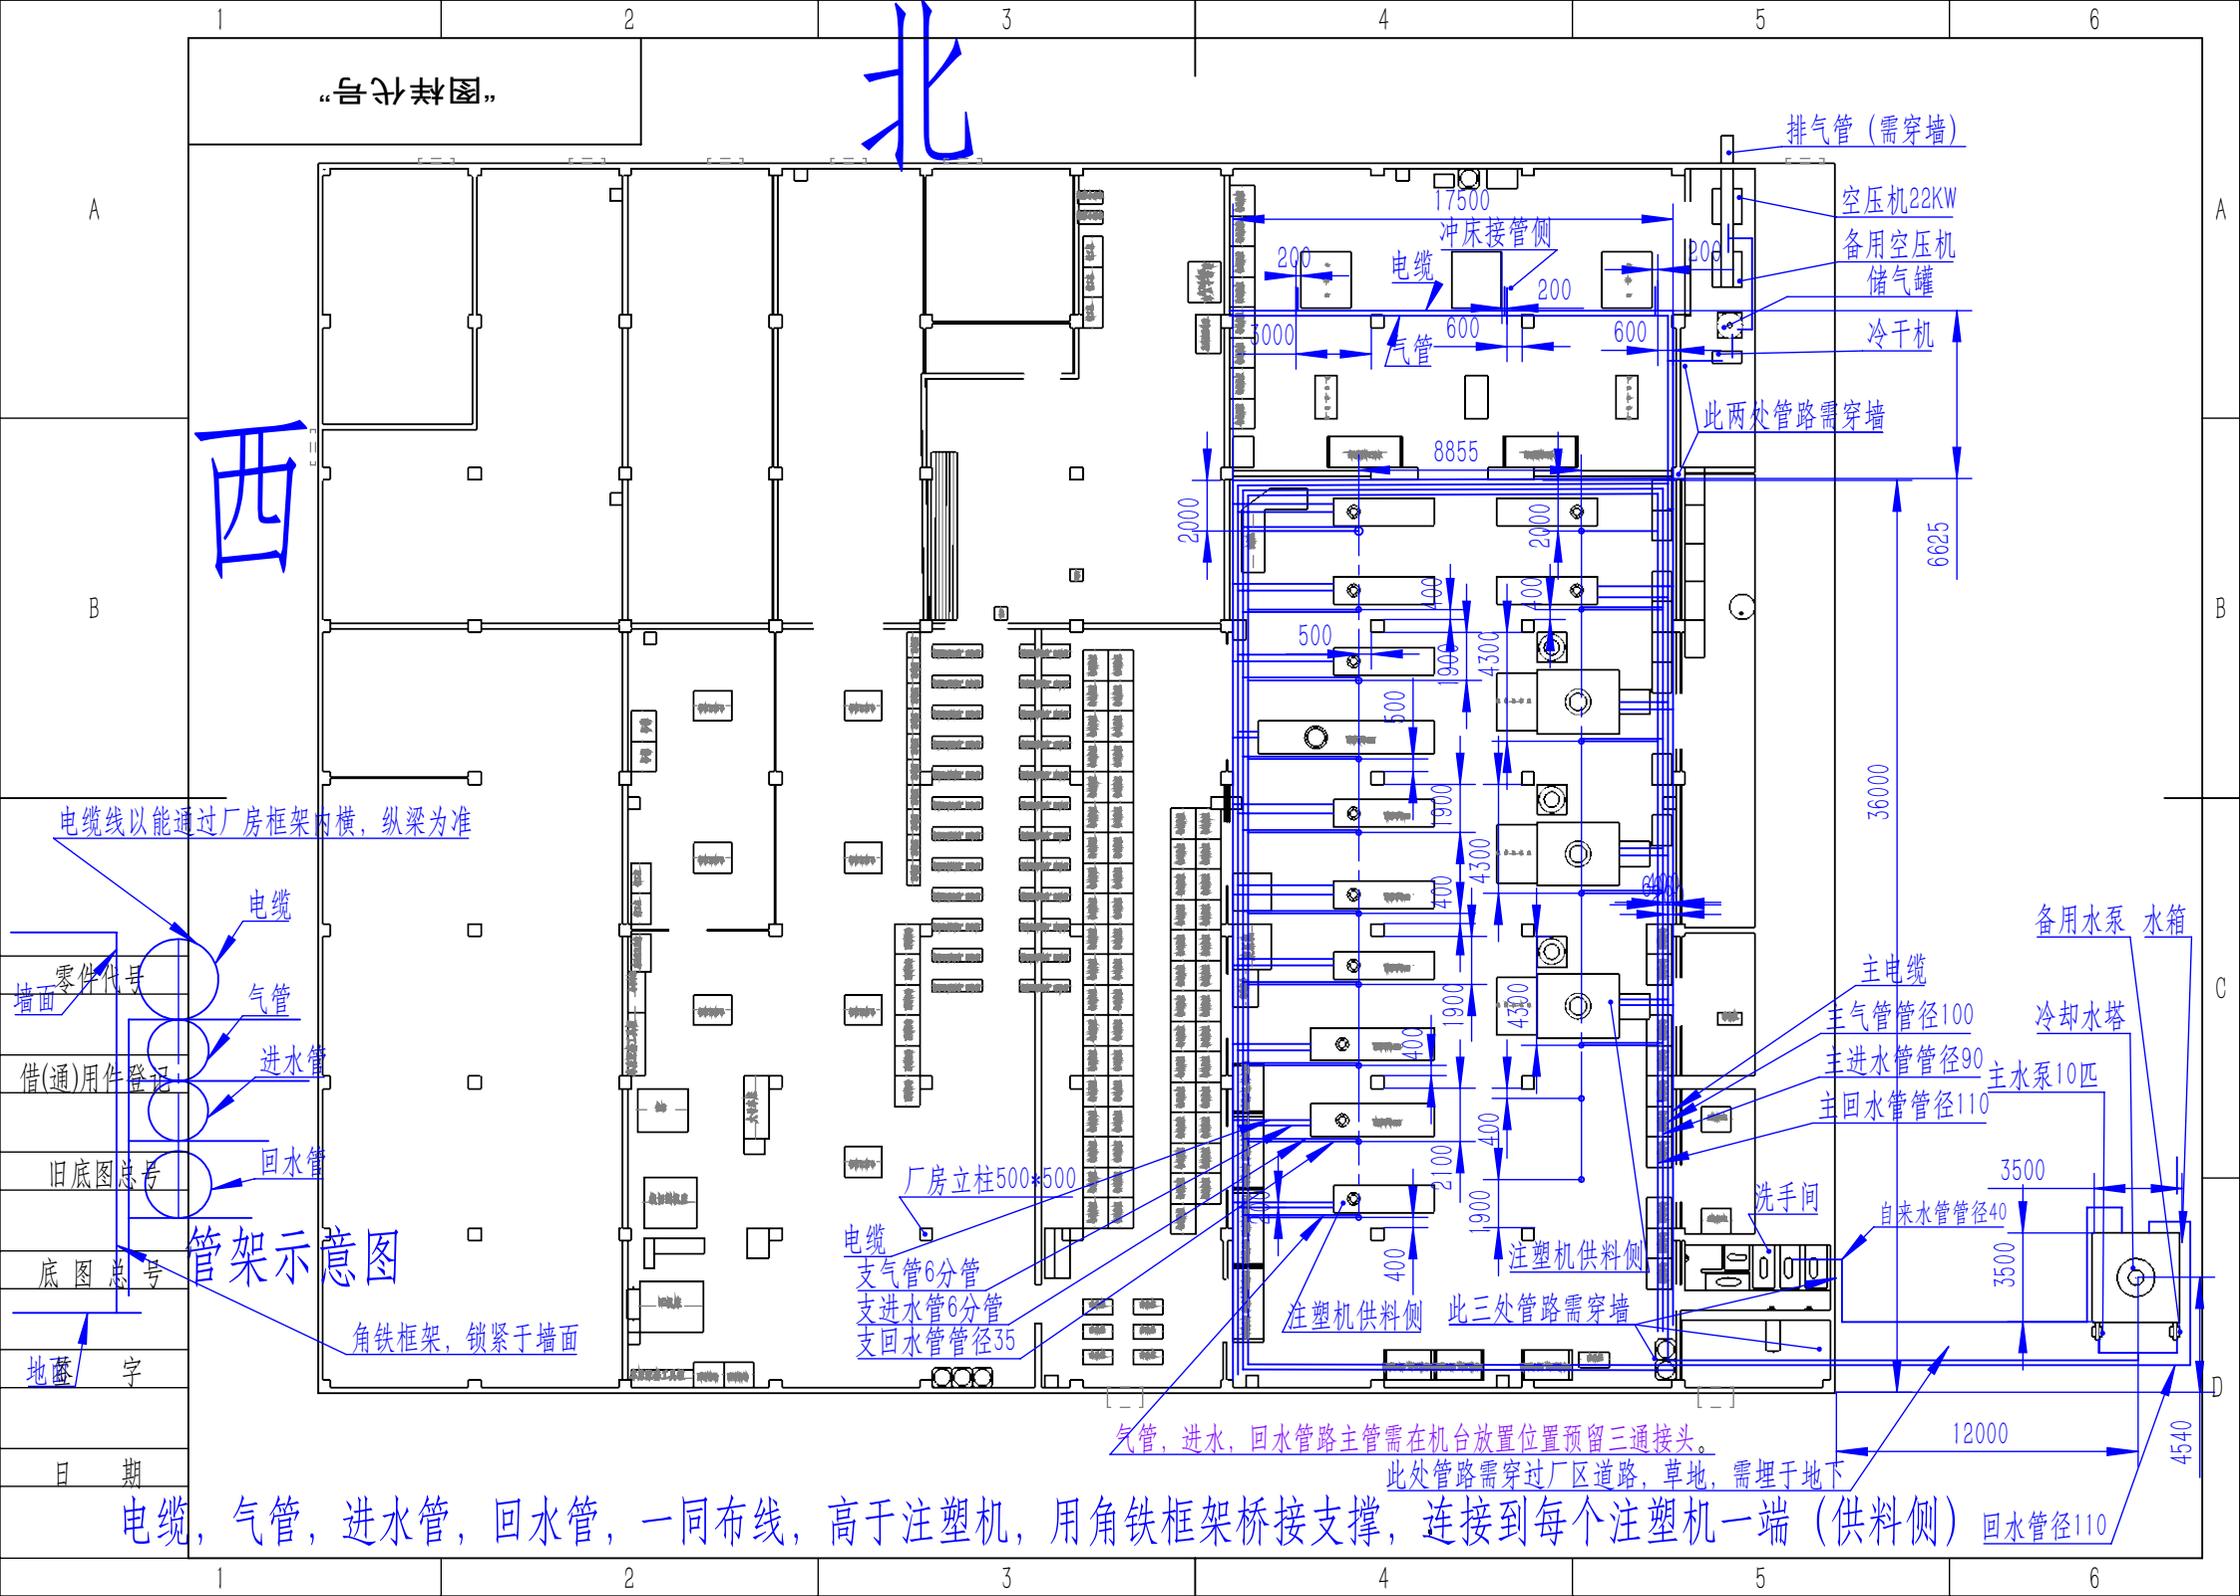

排气管 (需穿墙)

空压机22KW

备用空压机

储气罐

冷干机

此两处管路需穿墙

电缆线以能通过厂房框架内横, 纵梁为准

电缆

气管

进水管

回水管

管架示意图

角铁框架, 锁紧于墙面

厂房立柱500*500

电缆

支气管6分管

支进水管6分管

支回水管管径35

注塑机供料侧

注塑机供料侧

此三处管路需穿墙

备用水泵 水箱

冷却水塔

主电缆

主气管管径100

主进水管管径90

主回水管管径110

主水泵10匹

洗手间

自来水管管径40

气管, 进水, 回水管路主管需在机台放置位置预留三通接头。

此处管路需穿过厂区道路, 草地, 需埋于地下

电缆, 气管, 进水管, 回水管, 一同布线, 高于注塑机, 用角铁框架桥接支撑, 连接到每个注塑机一端 (供料侧)

回水管径110