


图例
 名称
 规格型号
 备注

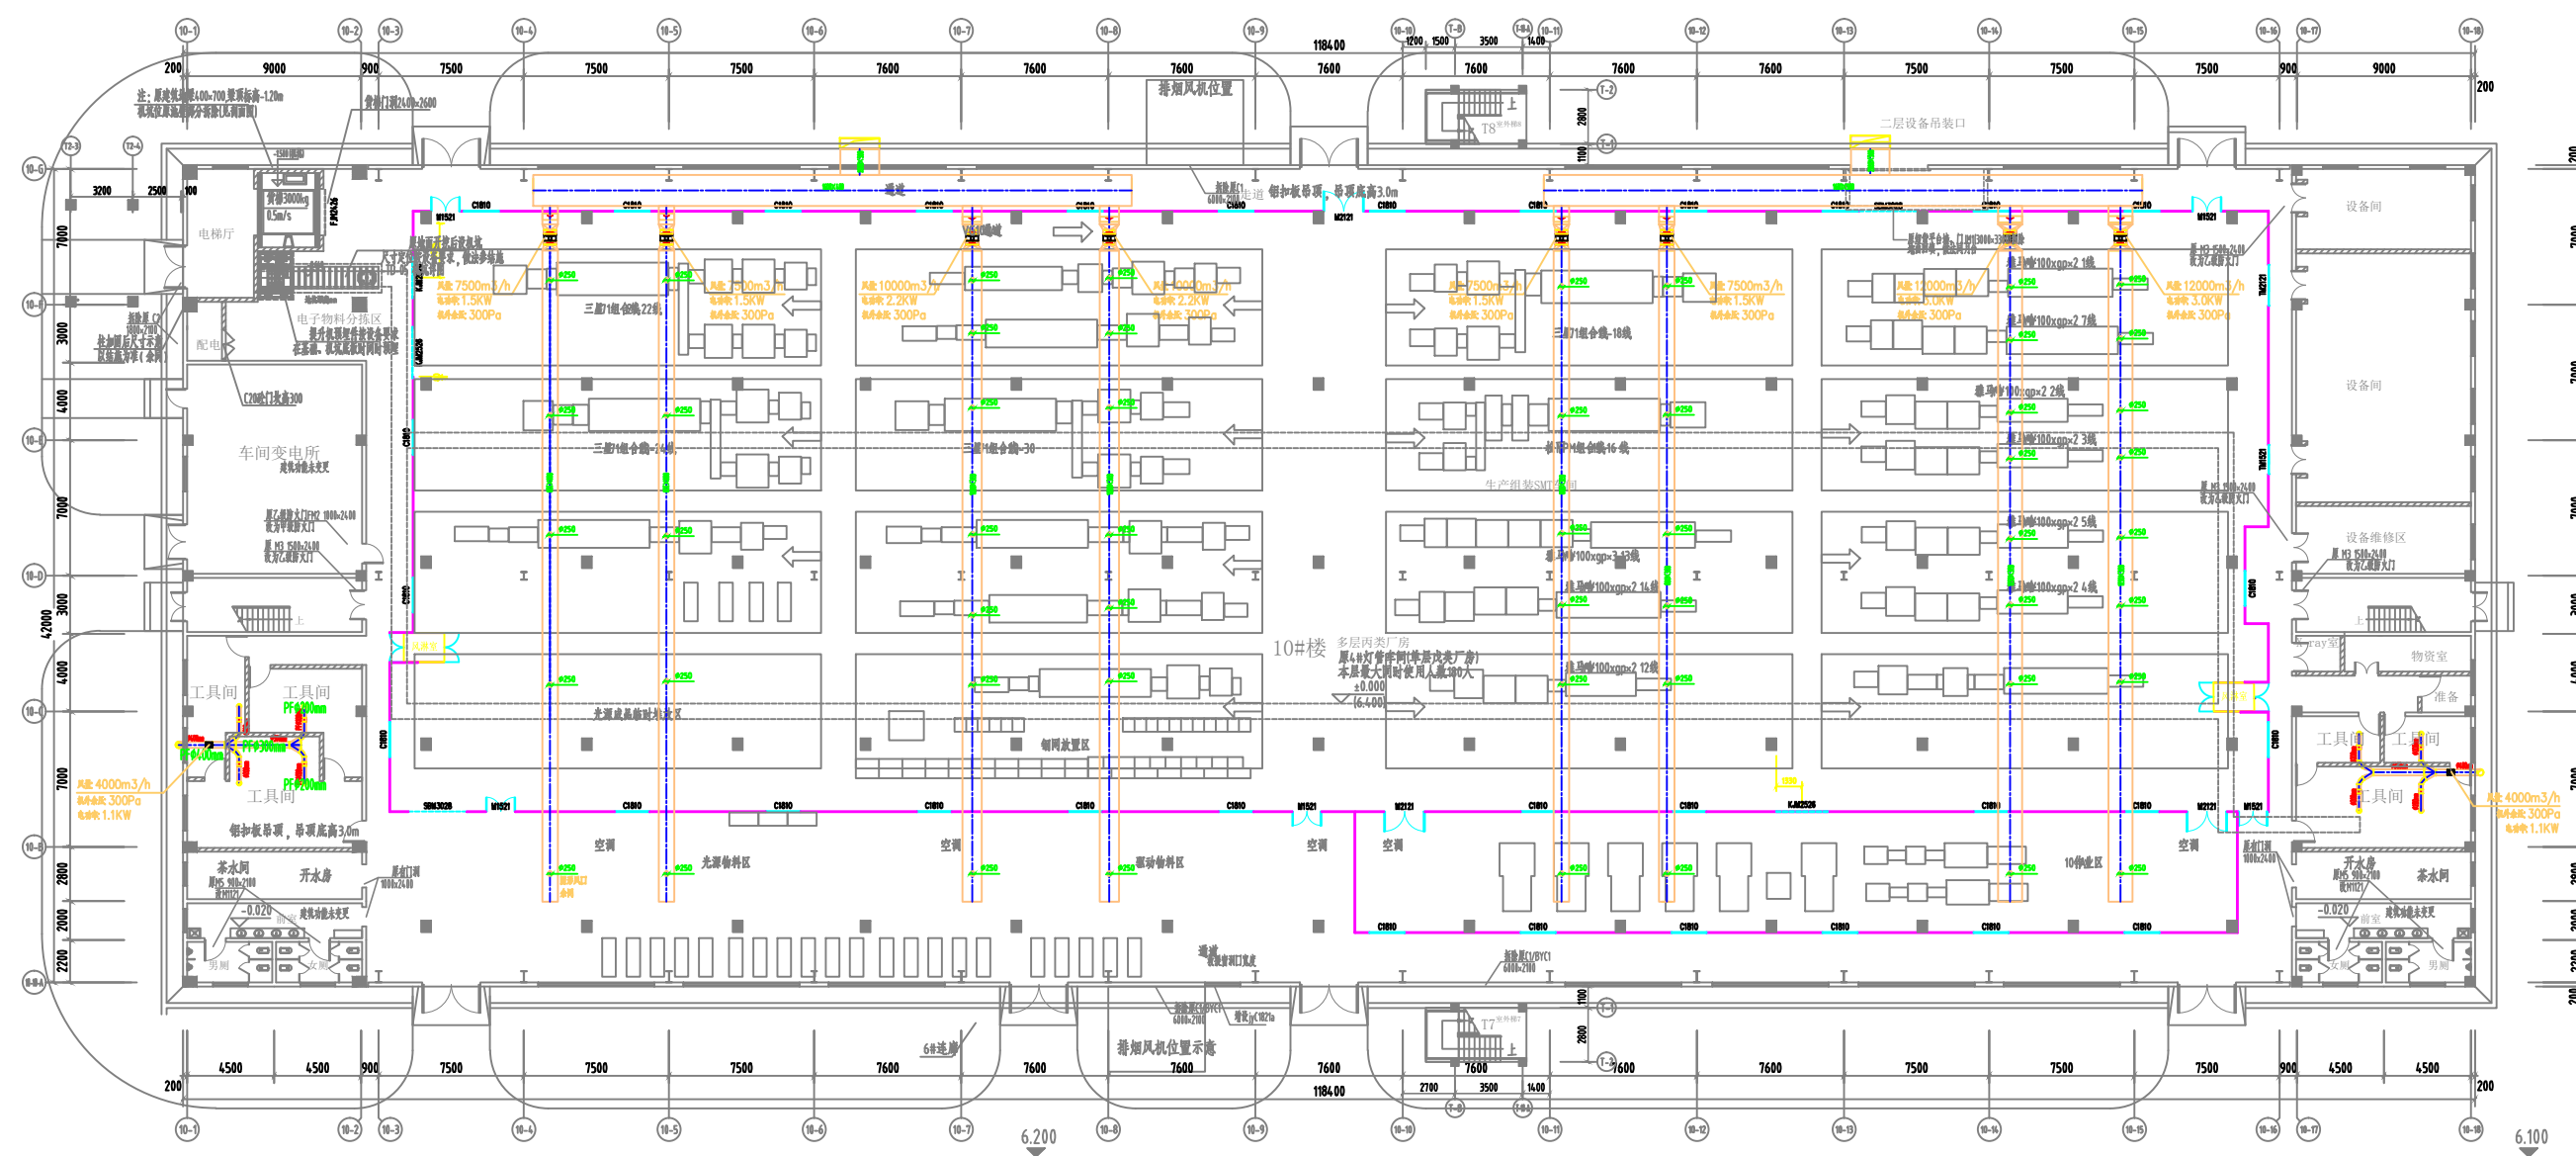

10#厂房F1排风管平面图 1:250

图例	名称	规格型号	备注
	止回阀		
	排风管	镀锌钢板风管 设备出风口到排风管用 $\phi 250$ 软管连接, H: 3.5m	

中国中轻国际工程有限公司
 (中国轻工国际工程设计院)
 China BCEL International Engineering Co., Ltd.

厦门电光源生产科研基地(二期)
 施工图 1:250
 2023.10.10

B208S3-7-3